



Région de casablanca settat
Préfecture d'Arrondissements casa anfa
Quartier Maarif

RELEVÉ D'INTERIEUR
PLAN DU 1er ETAGE

Niveau du 1er Etage

Les surfaces et cotes sont approximatives elles seront définitives après établissement des dossiers techniques cadastraux

Sit Web : www.Toptopo.me
toptopo.hadri@gmail.com

REFERENCE PLAN

LEVE TOPOGRAPHIQUE

DATE : 14/02/2023	ECHELLE : 1/100	DATE : 14/02/2023	RATTACHEMENT N° G M	
			LAMBERT	N° G M
AFFAIRE N° Archive :1099/22	Marché N° :	LEVE PAR :	OUI	OUI
AFFAIRE N° D. Admi: 706	Bon de commande	Chadli Mostafa	NON	NON

DESSINE PAR :	RESPONSABLE :	N.F. Info:
Chadi Mouta	top topo: Mr El Hadri	Poste chadi Trav. 2023 Relevé existant INSTITUT FRANÇAIS DE CASABLANCA

INDICE	DATE	MODIFICATION	FAIT PAR
1	20/01/2023	Chadil	
2	08/02/2023	Chadil et Khalid	
3	15/02/2023	Chadil et Khalid	

Toute reproduction, transformation, ou utilisation à une fin technique ou administrative de ce document est formellement interdite sauf permission



Photo sur Façade d'angle sur boulevard zerkouni
et Boulevard Mohamed Abdou



Photo sur Facade Principale sur boulevard zerkhtouni

1er ETAGE

Boulevard Zerktouni

Boulevard Mohamed Abdou

ÉCOLE MOLIERE FRANÇAIS

ÉCOLE MOLLIÈRE FRANÇAIS

Rue Isabay



1

5

[illegible]

aux

--	--


N.G.M
S.M
LANCA
PAR



sur bou


Pr

10

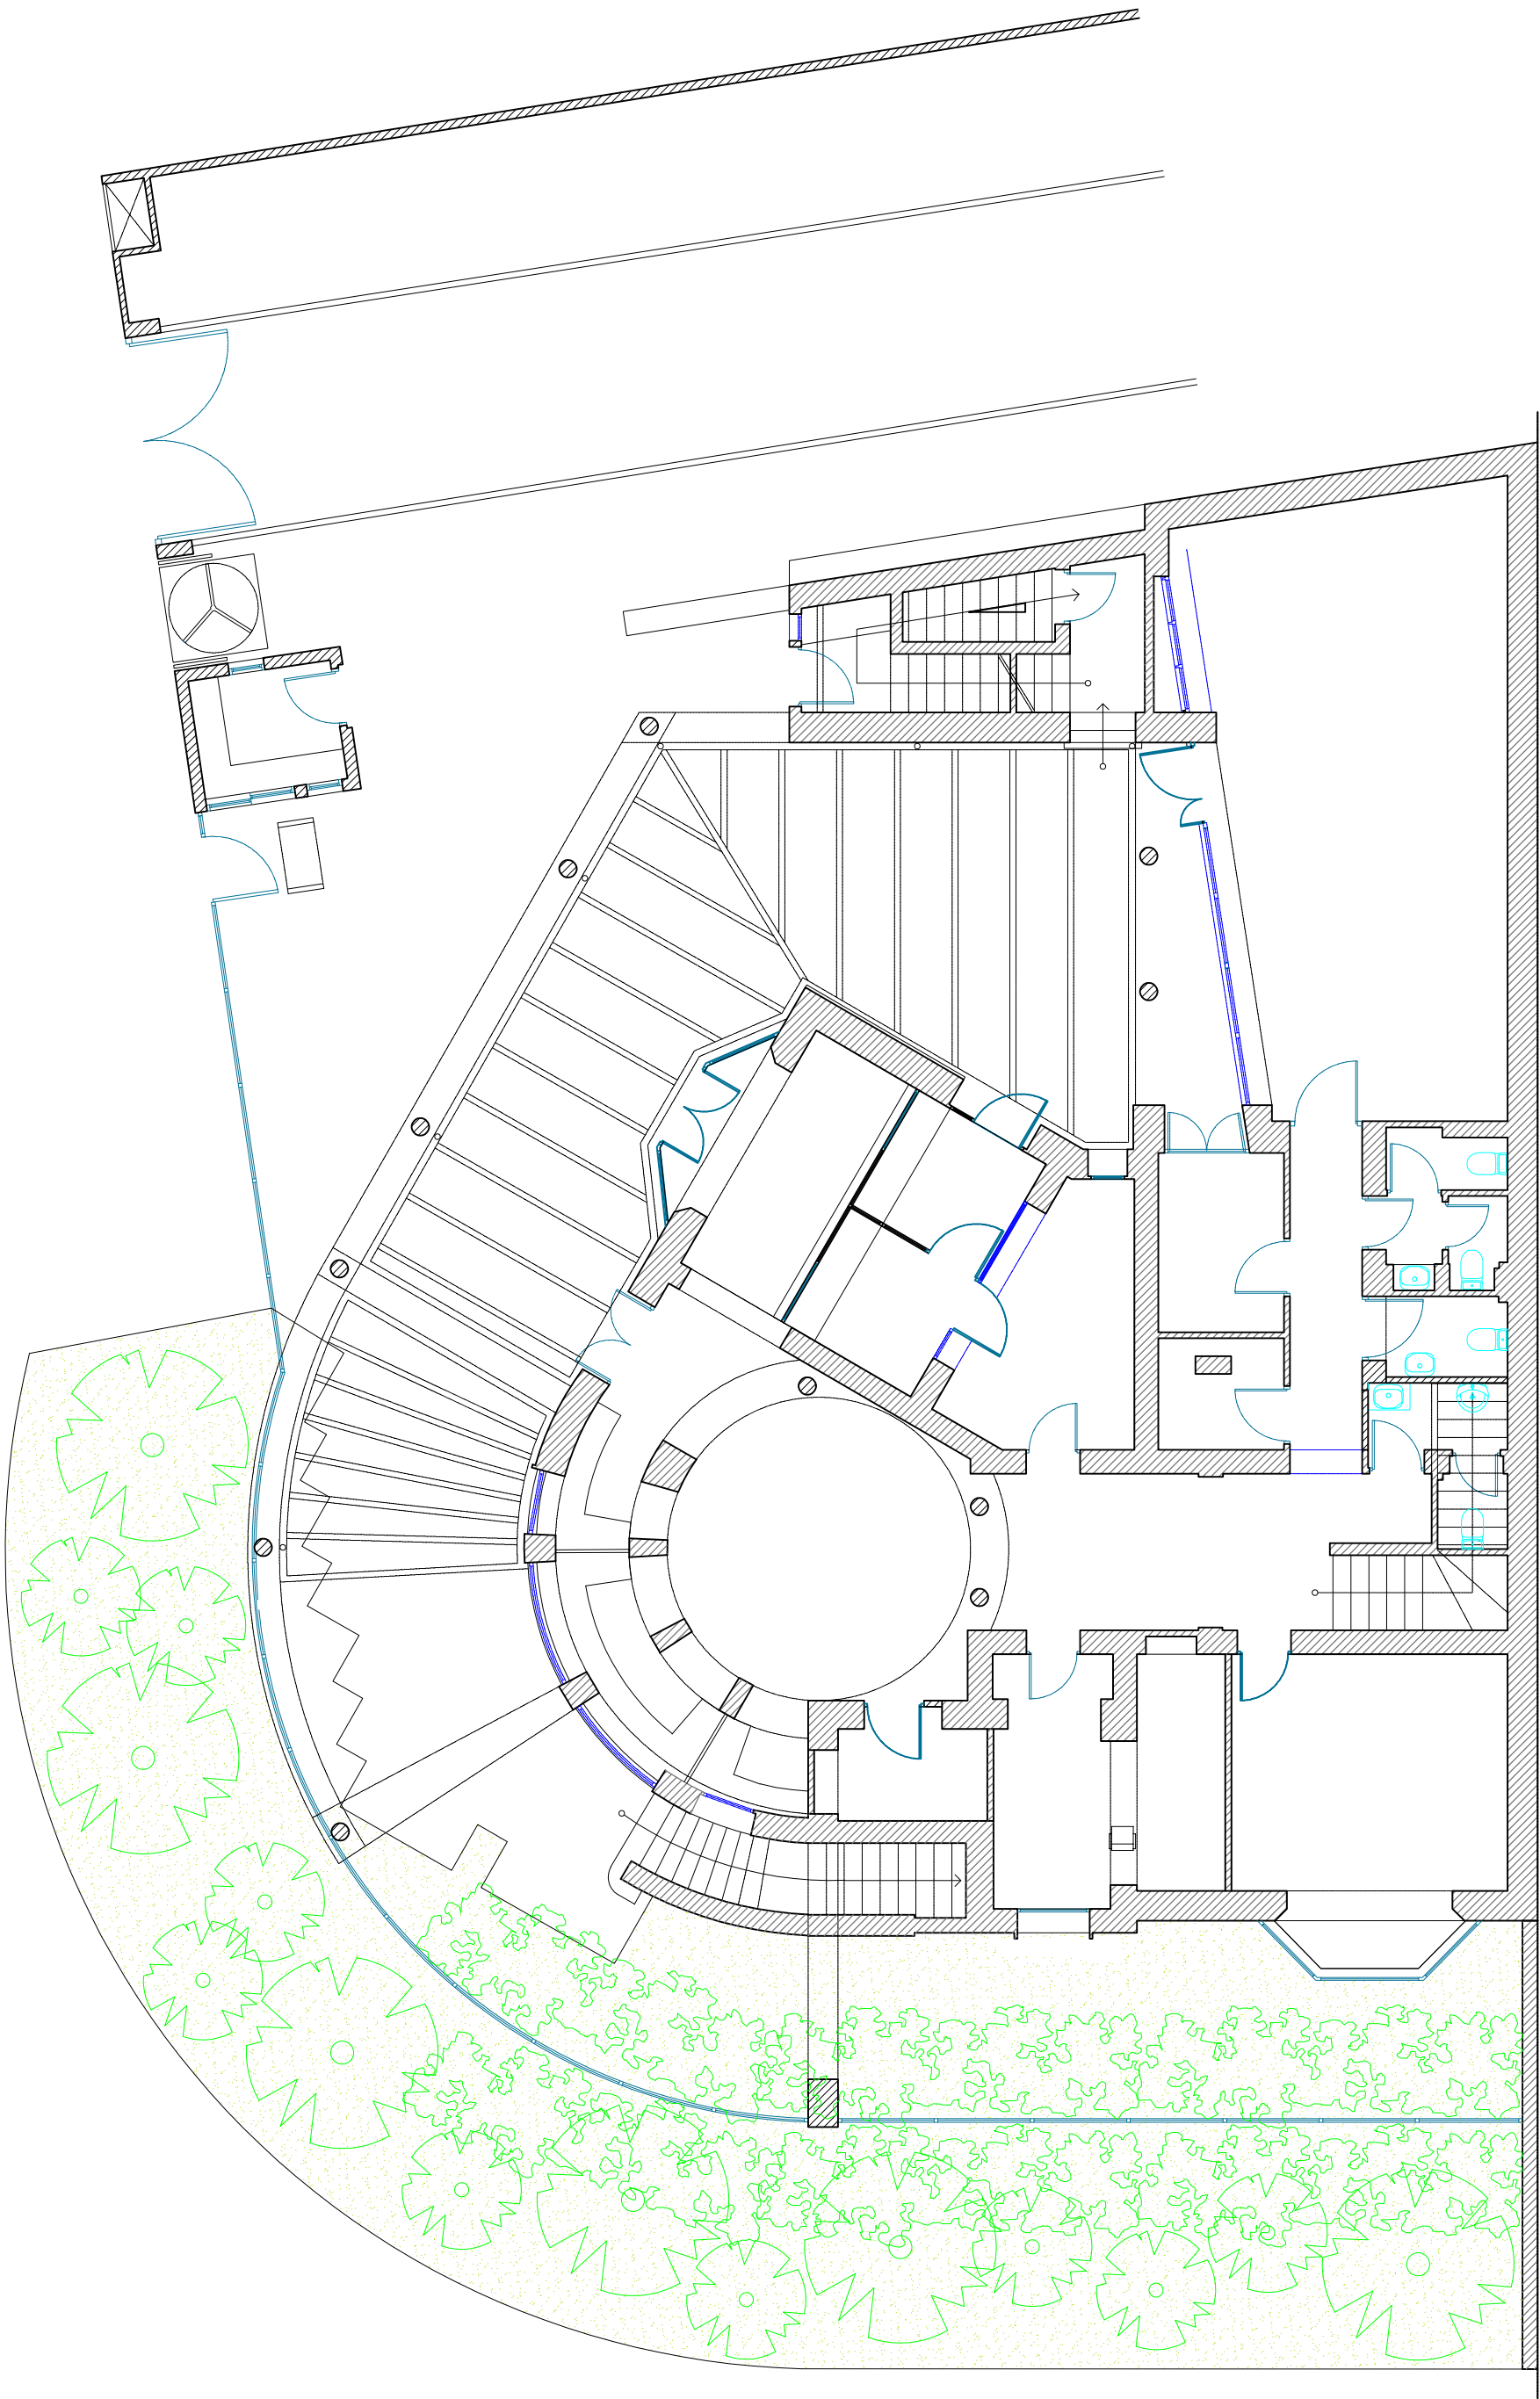


RDC

1er ETAGE

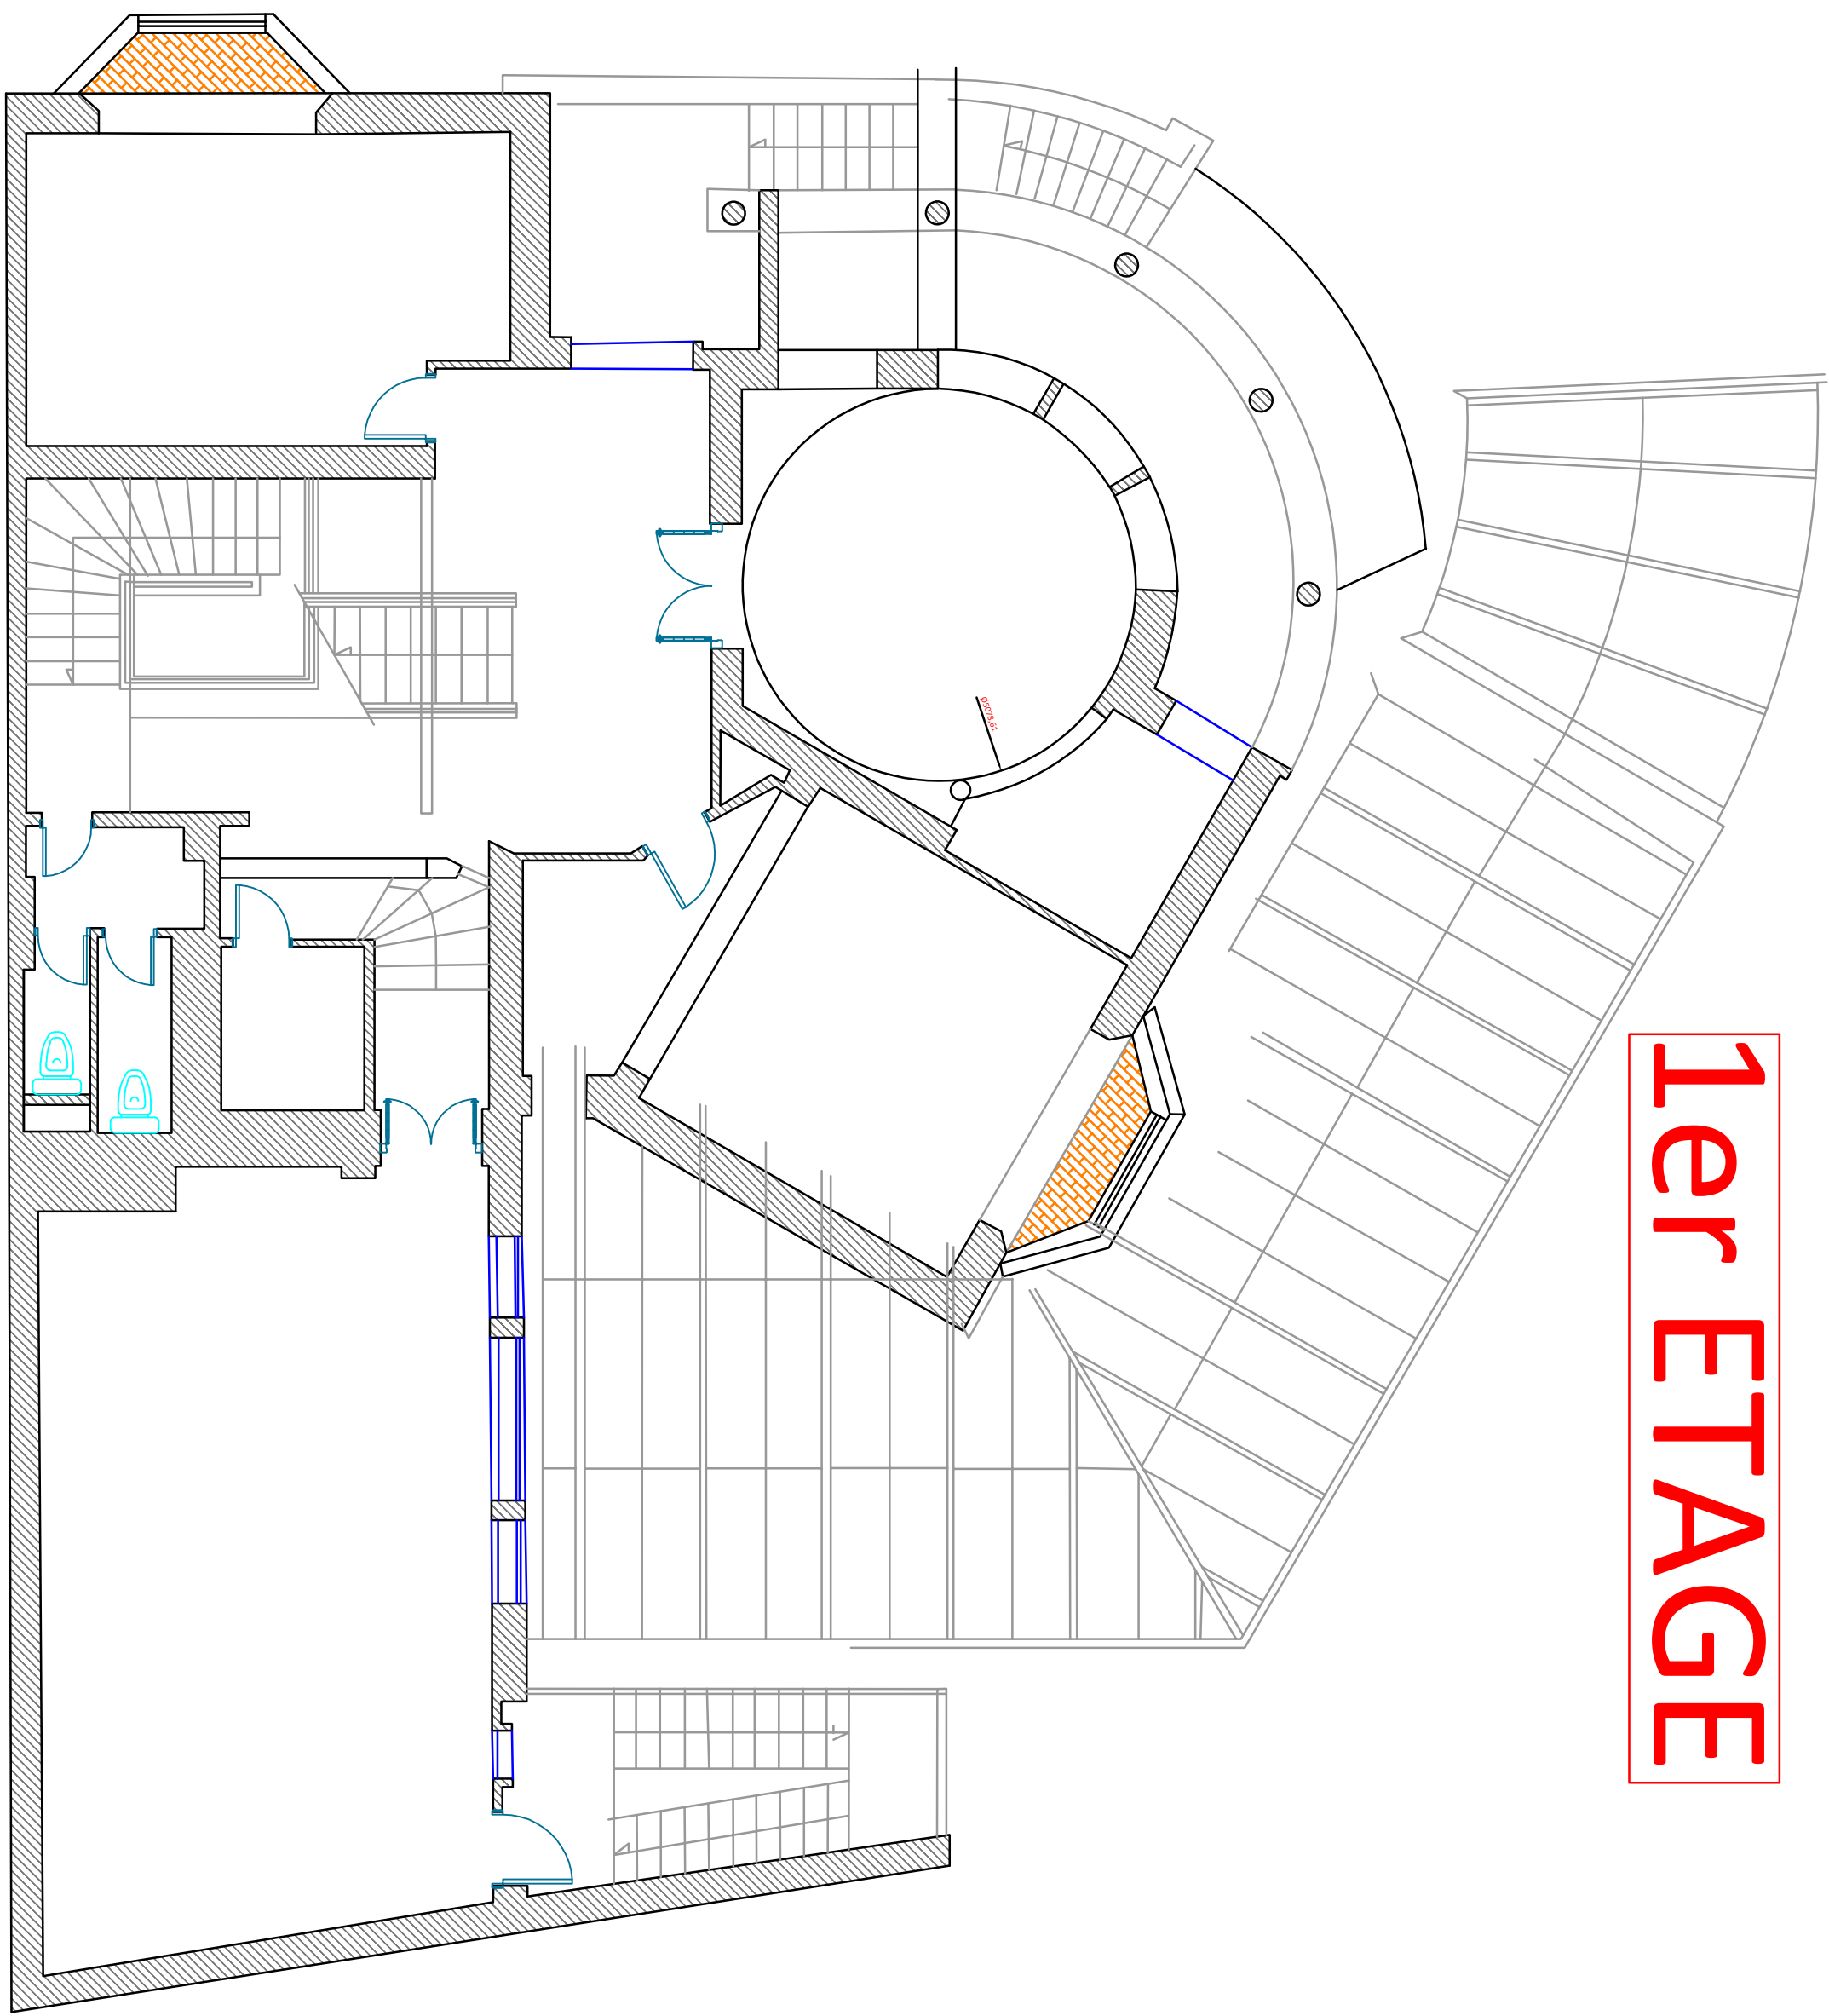

2ème ETAGE

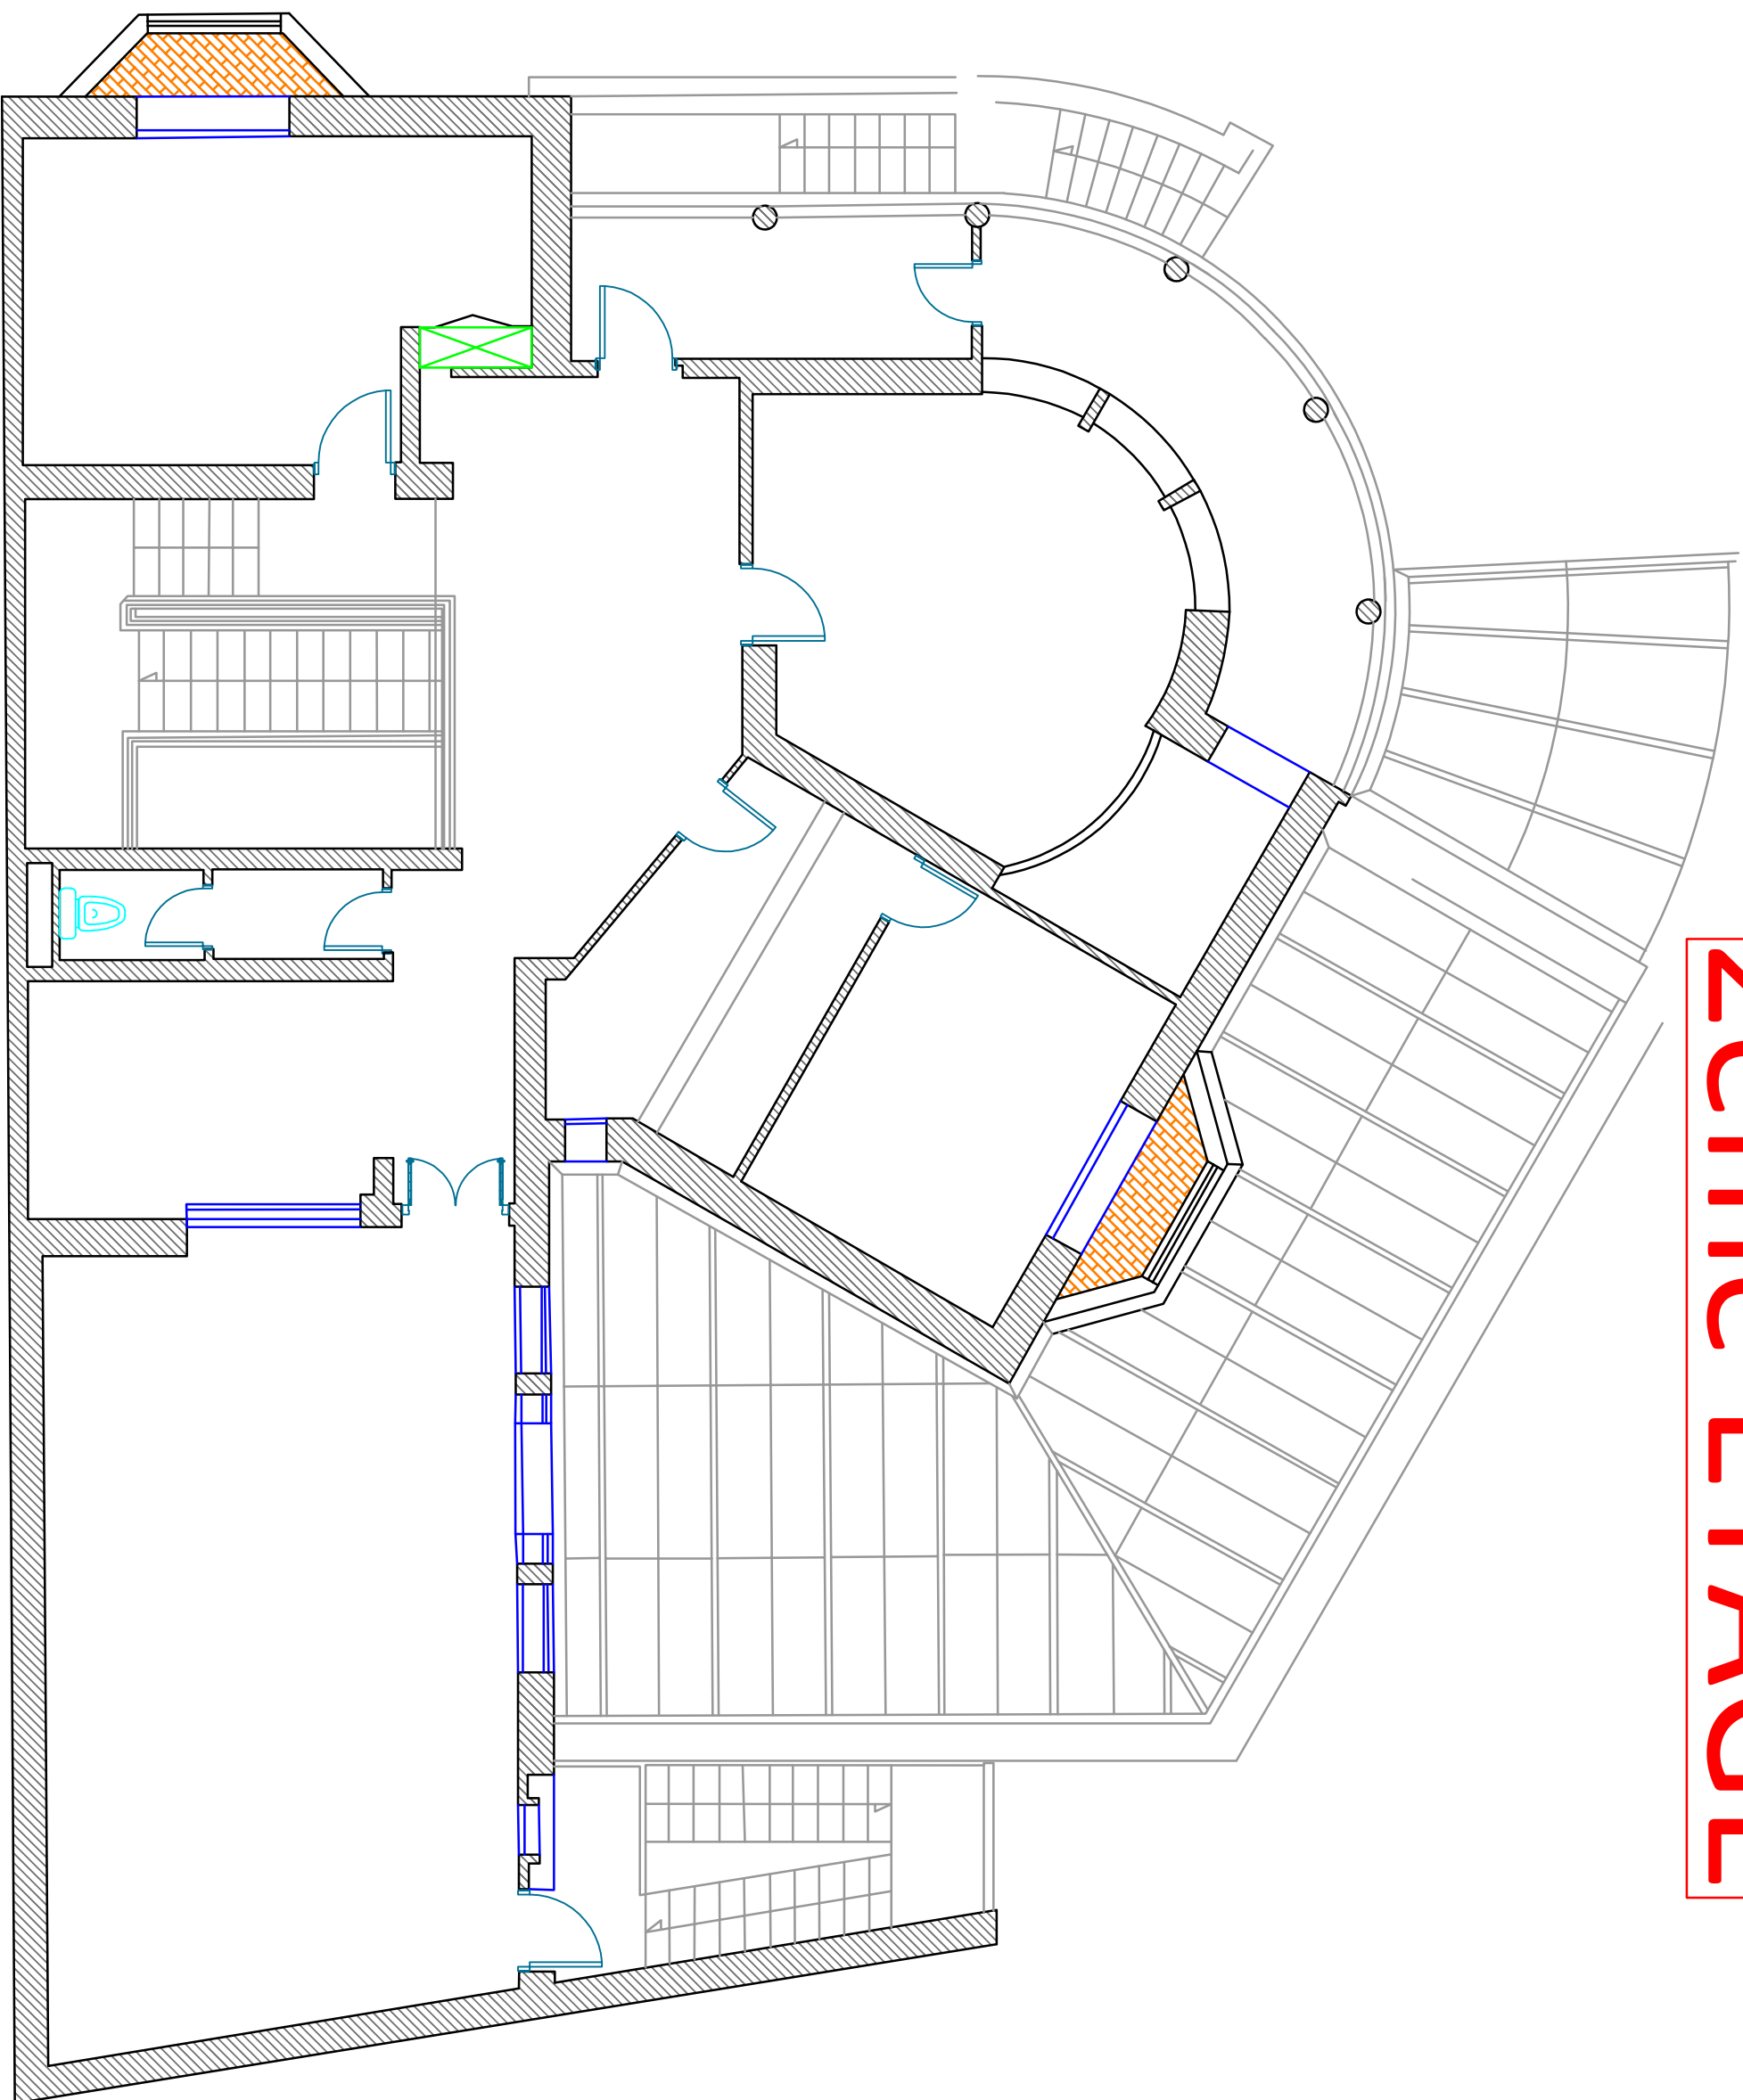



Quartier Maarif

RELEVÉ D'INTERIEUR
PLAN DU REZ DE CHAUSSEE



Niveau du Rez de chaussée

Les surfaces et cotes sont approximatives elles seront définitives après établissement des dossiers techniques cadastraux


Tel (0522) 44-31-66 Fax (0522) 30-8

Sit Web : www.Toptopo.ma
toptopo.hadri@gmail.com


REFERENCE PLAN R L E		LEVE TOPOGRAPHIQUE			
DATE :	14/02/2023	ECHELLE :	1/100		
AFFAIRE N° Archive :1099/22		Marché N° :		RATTACHEMENT N° G M	
AFFAIRE N° D. Admi. 706		Bon de commande		LAMBERT	N° G M
		LEVE PAR :		OUI	OUI
		Chadii Mostafa		NON	NON
DESSINE PAR :		RESPONSABLE :		N.F. Info:	
Chadii Mostafa		top. top. Mr EL Hadri		Poste chadii Trav. 2023 Relève existant INSTITUT FRANCAIS DE CASABLANCA	
INDICE	DATE	MODIFICATION			FAIT PAR
1	20/01/2023	Chadii			
2	08/02/2023	Chadii et Khalid			
3	15/02/2023	Chadii et Khalid			
Toute reproduction,transformation,ou utilisation à une fin technique ou administrative de ce document est formellement interdite sauf permission					

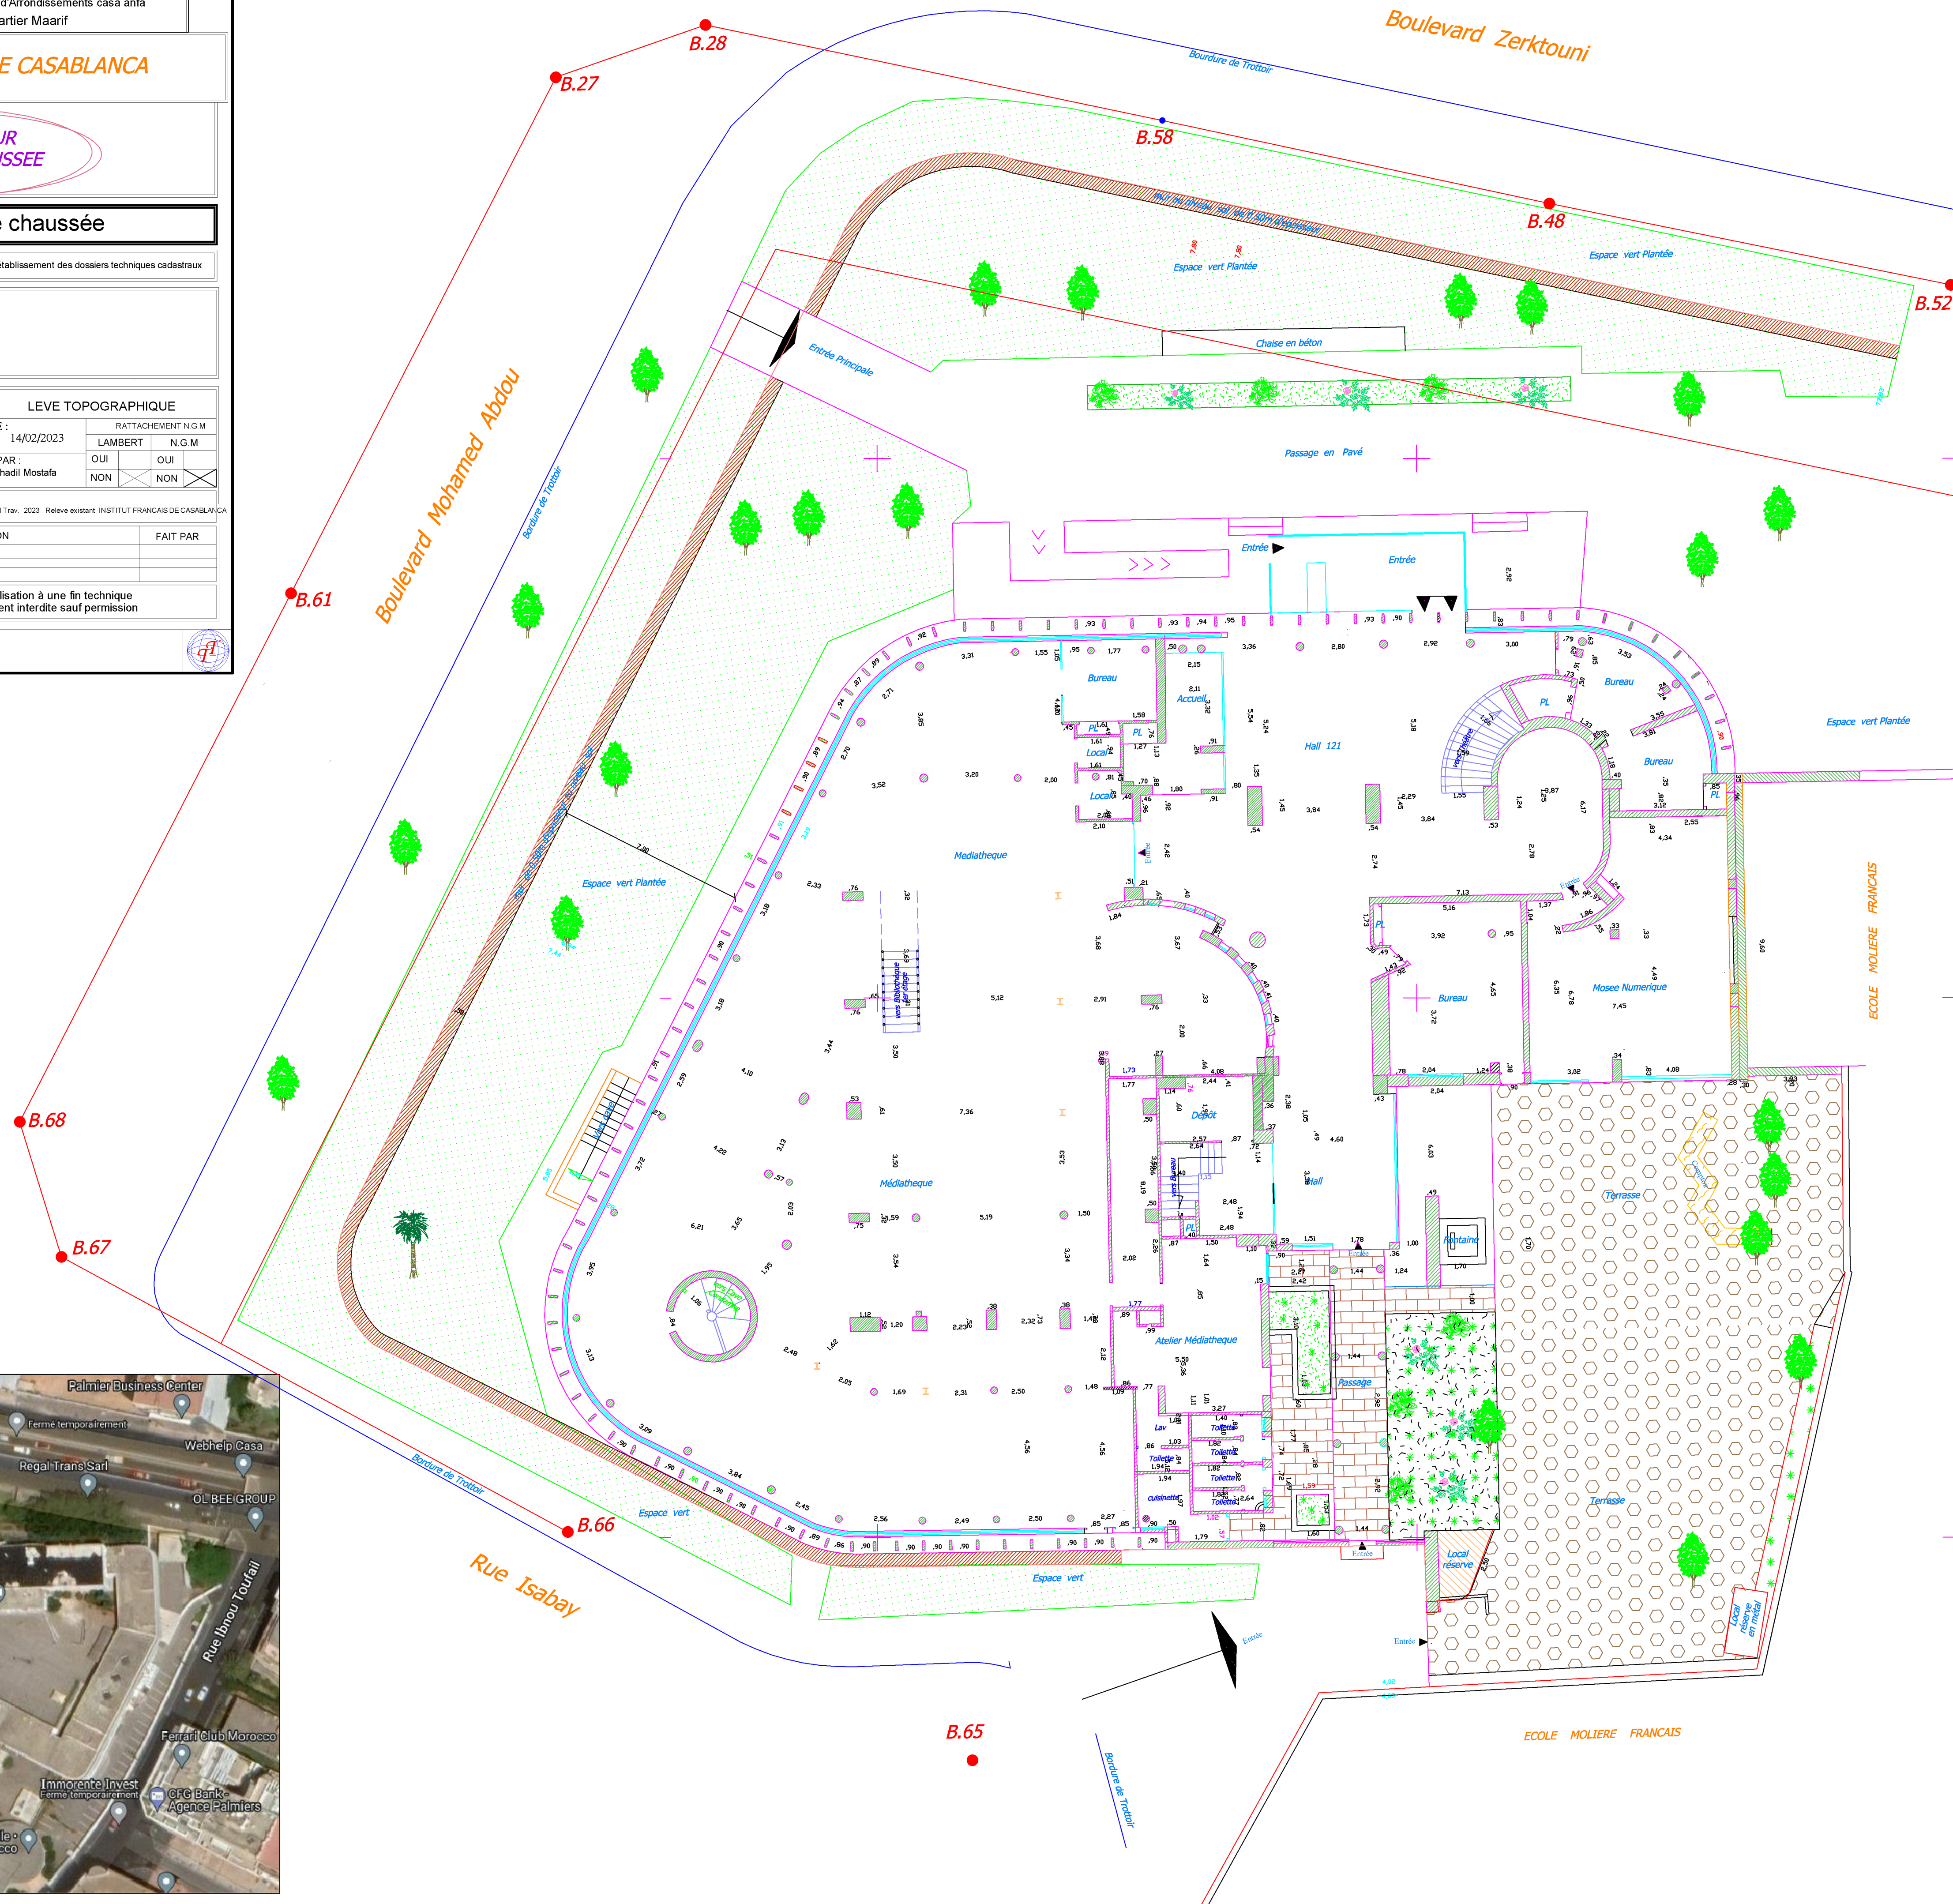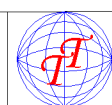


RDC

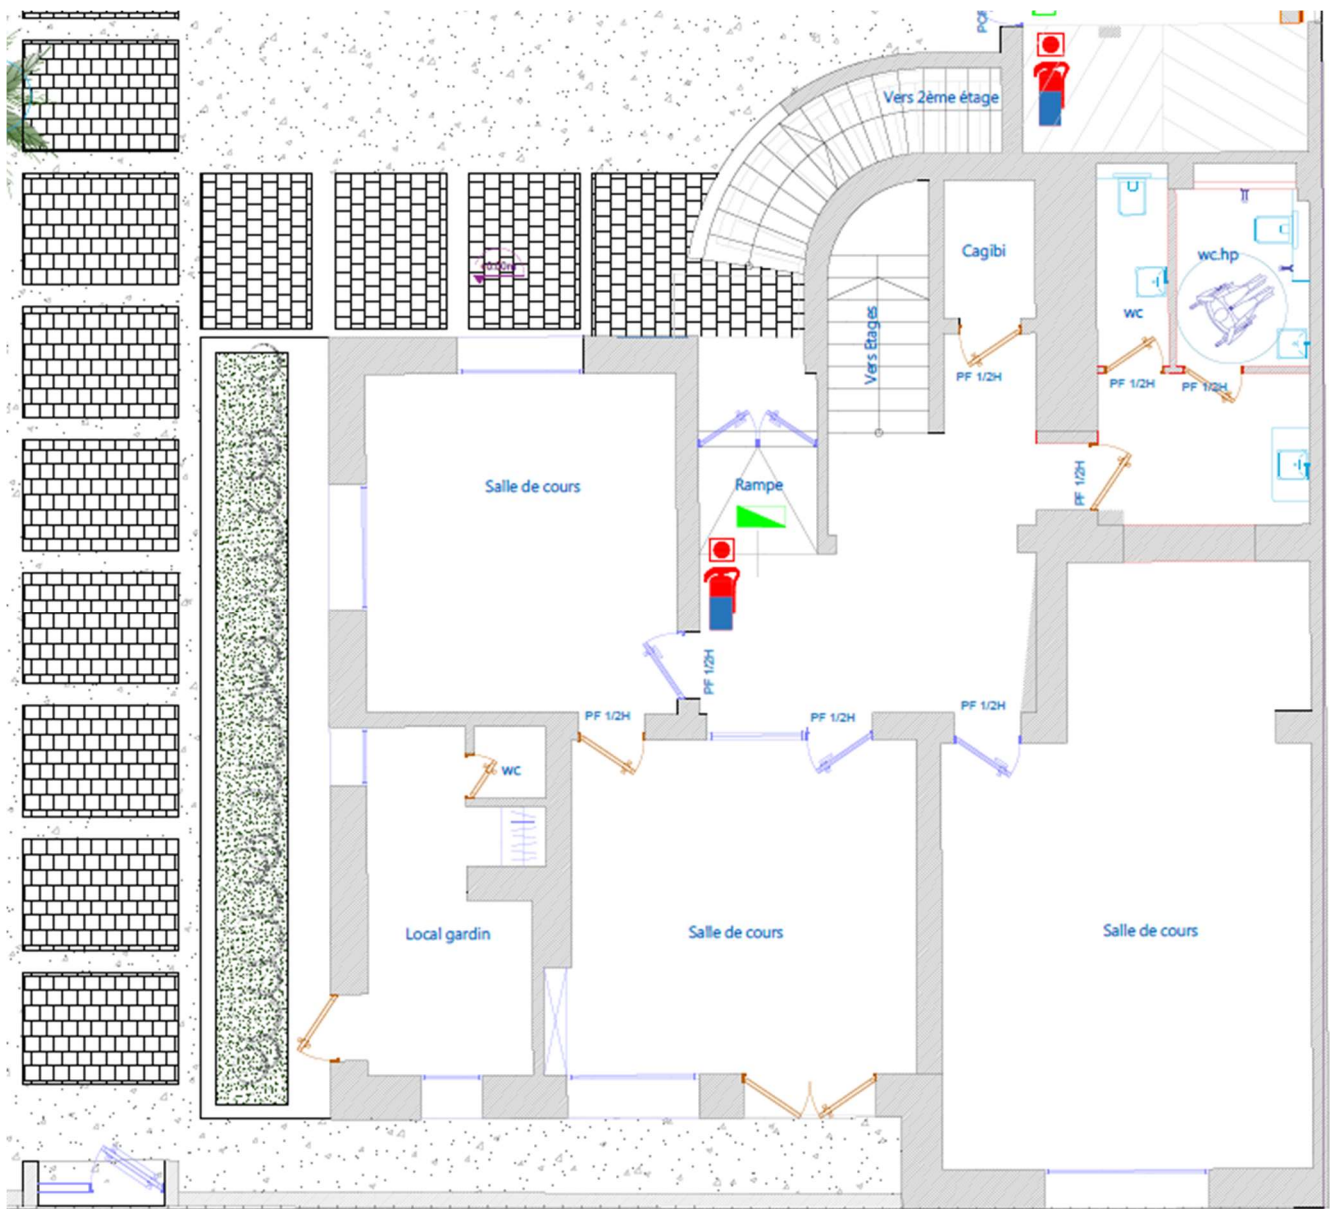


1^{ère} ETAGE

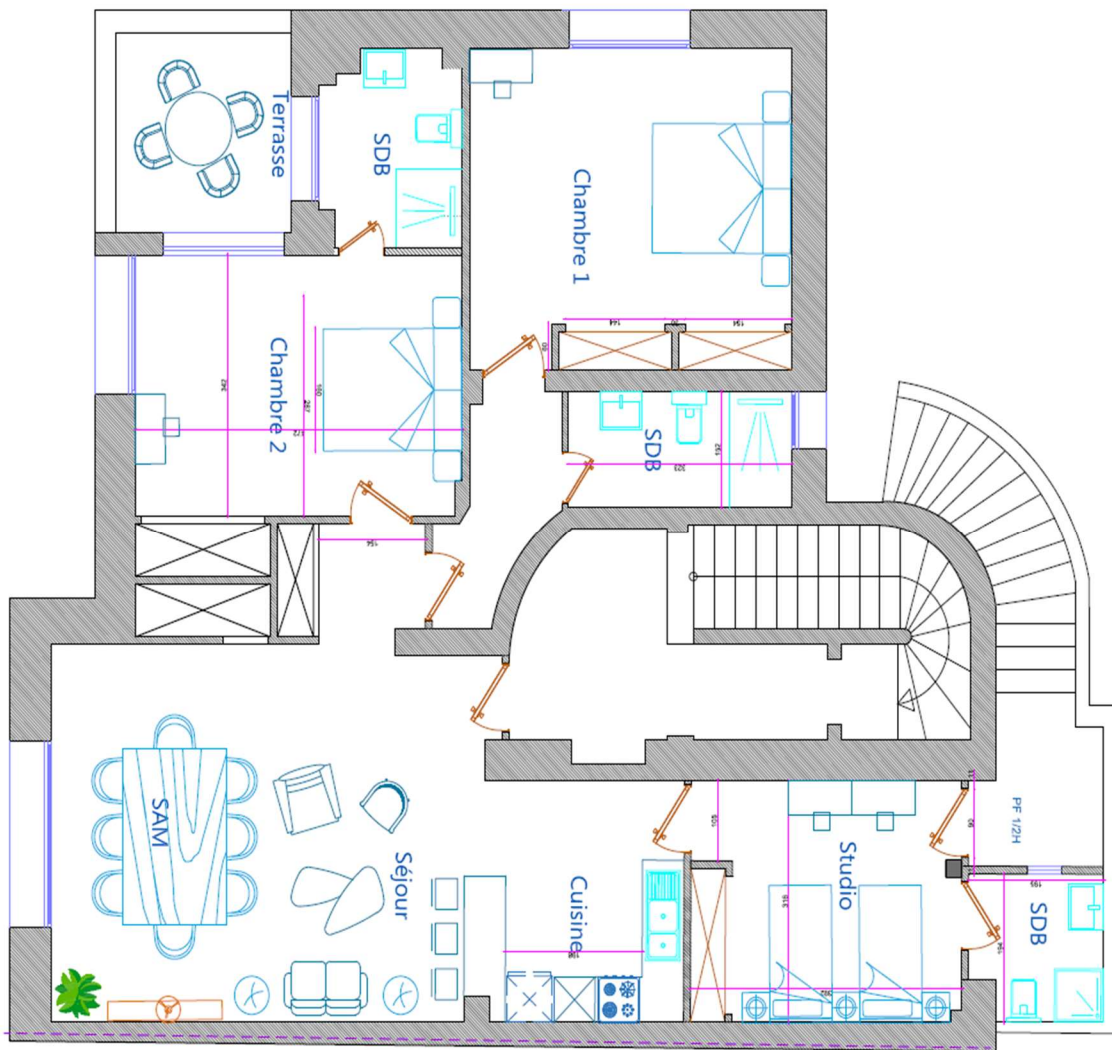


2^{ème} ETAGE

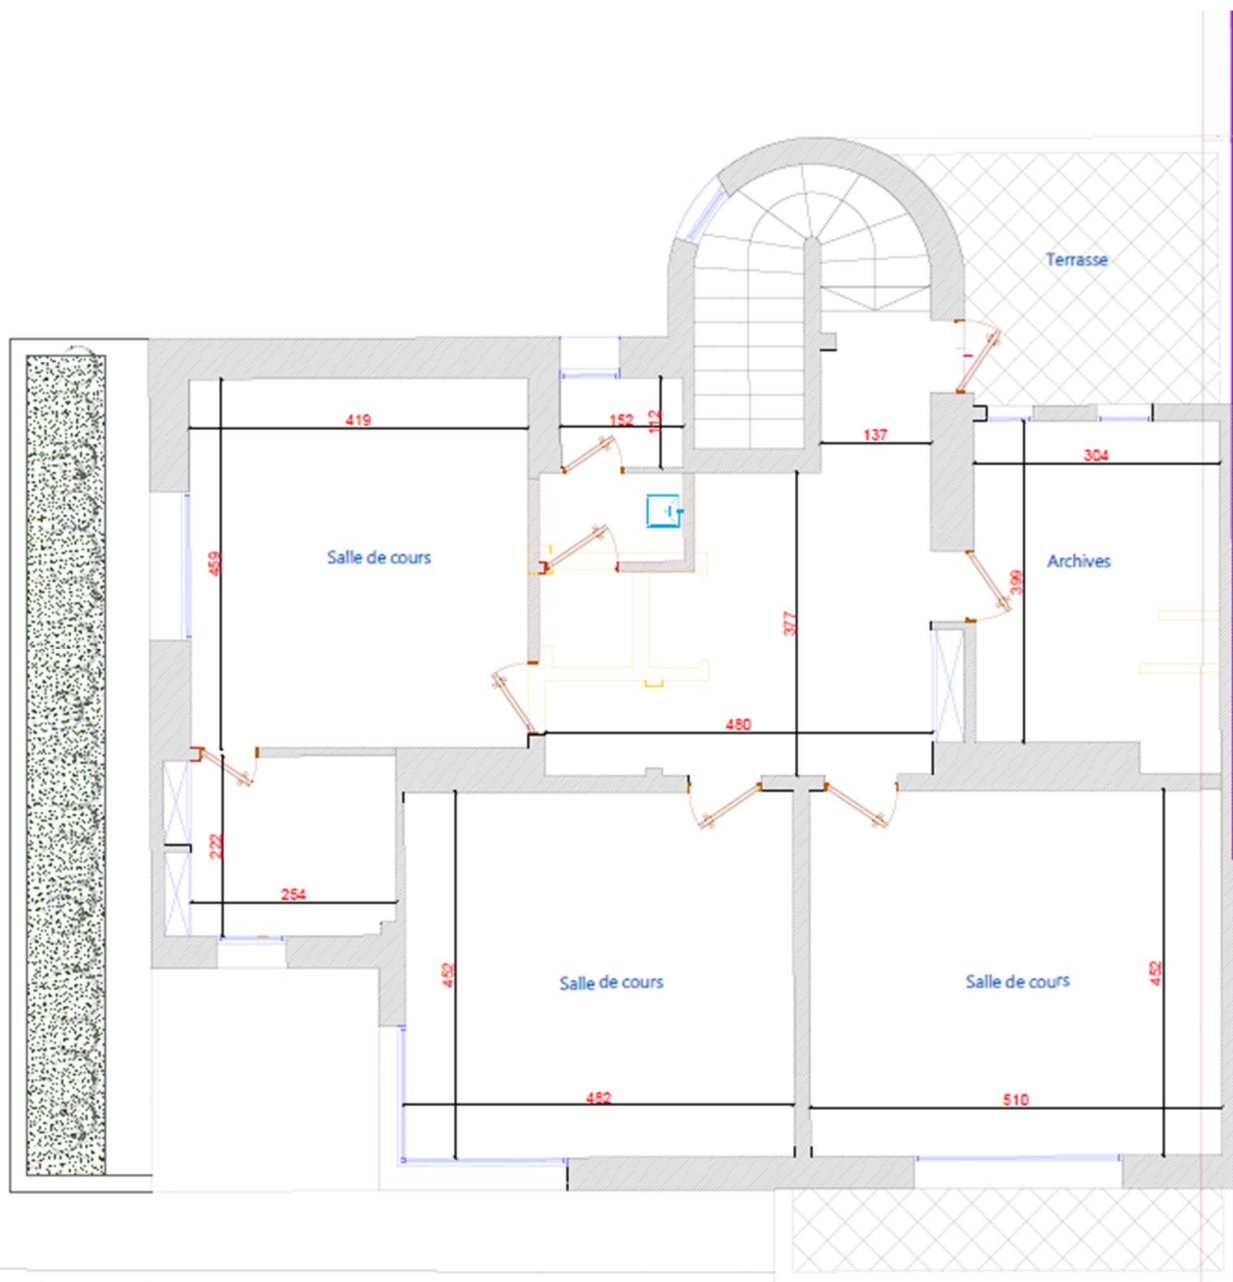

RDC

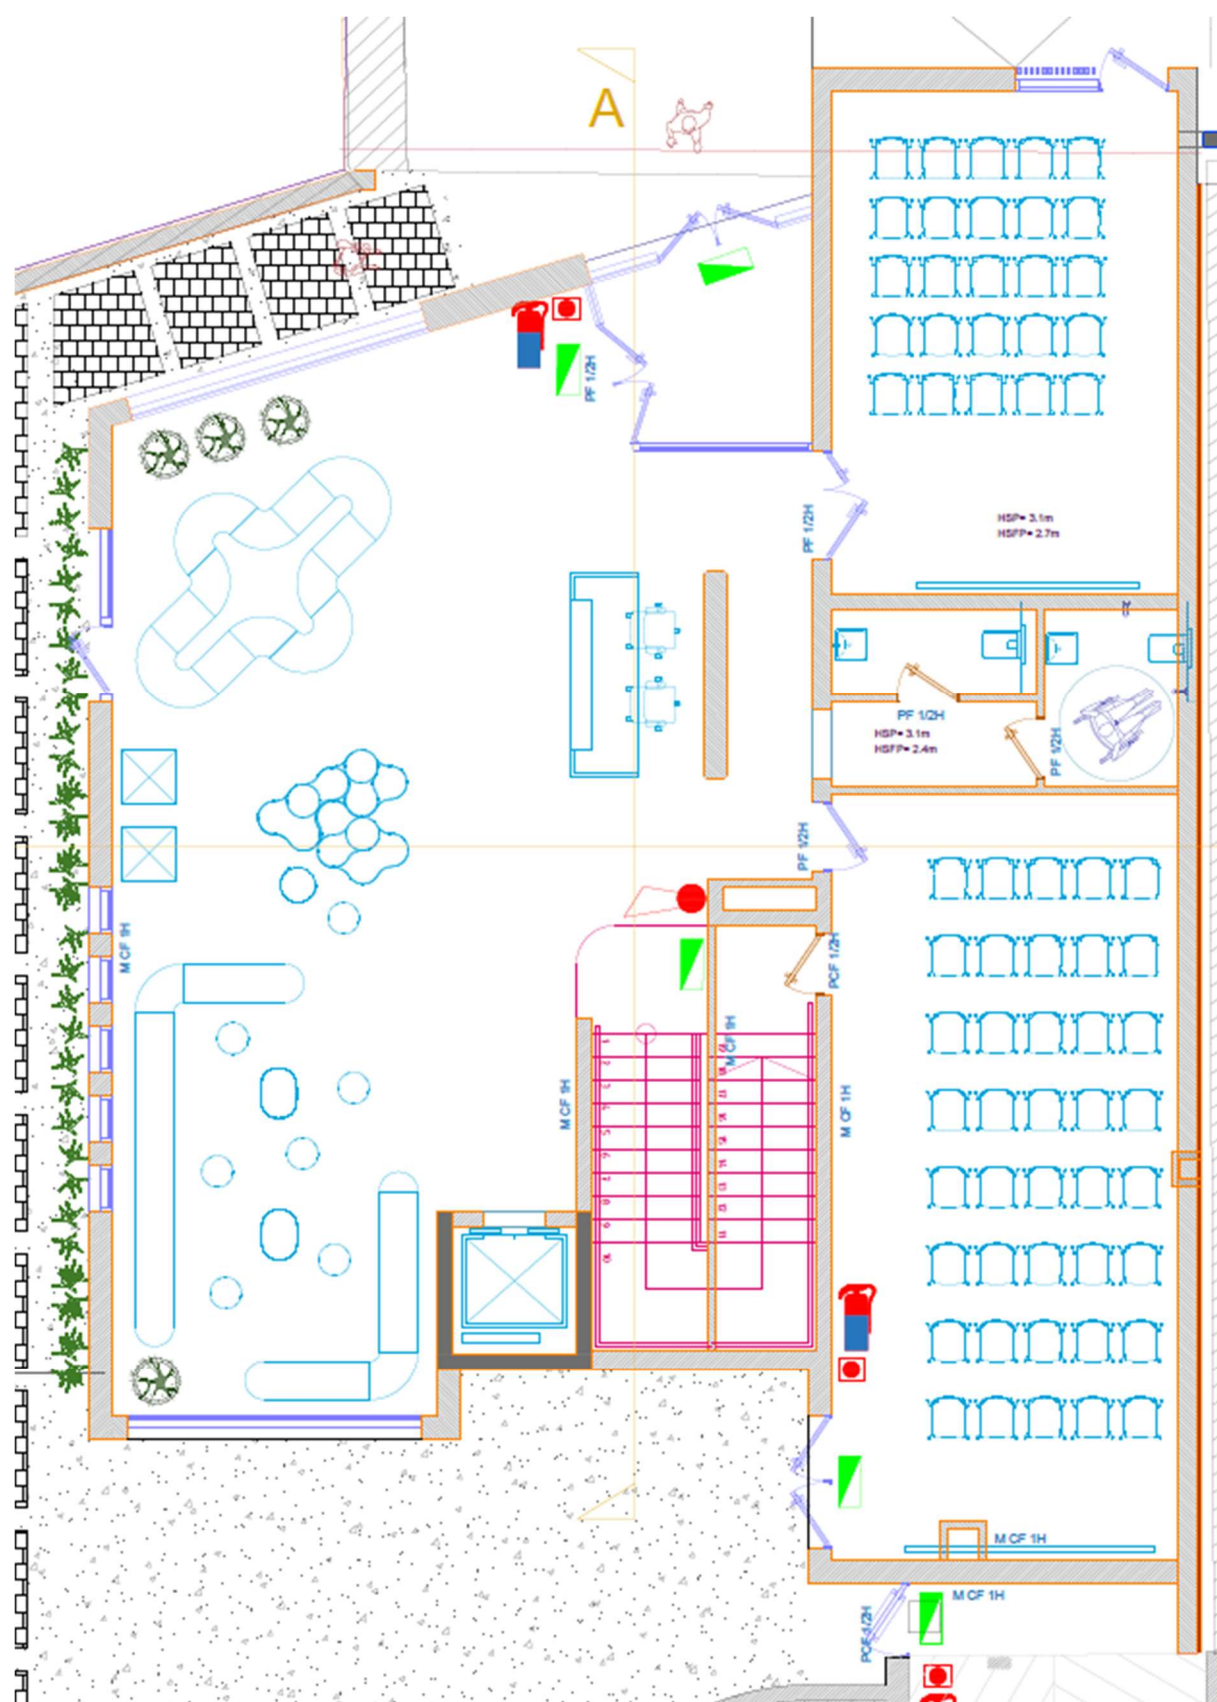

2^{ème} ETAGE

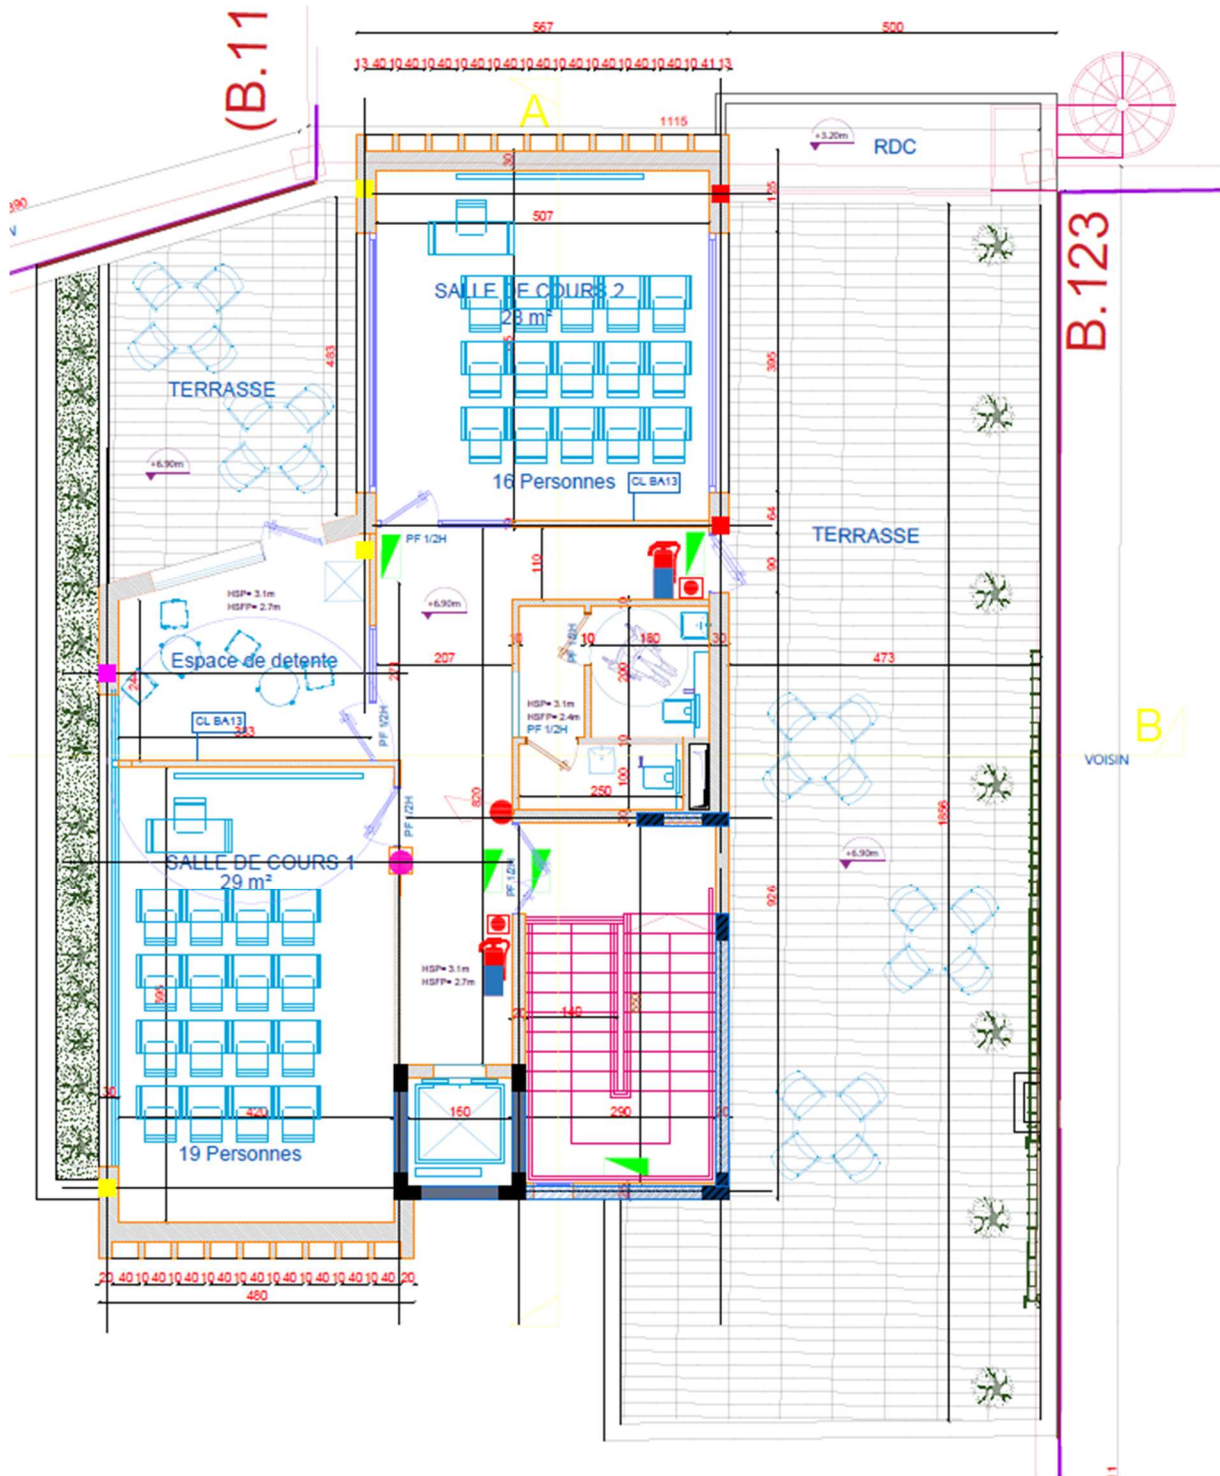

1^{ère} ETAGE

